


デイサービスささぶえ デイホームささぶえ

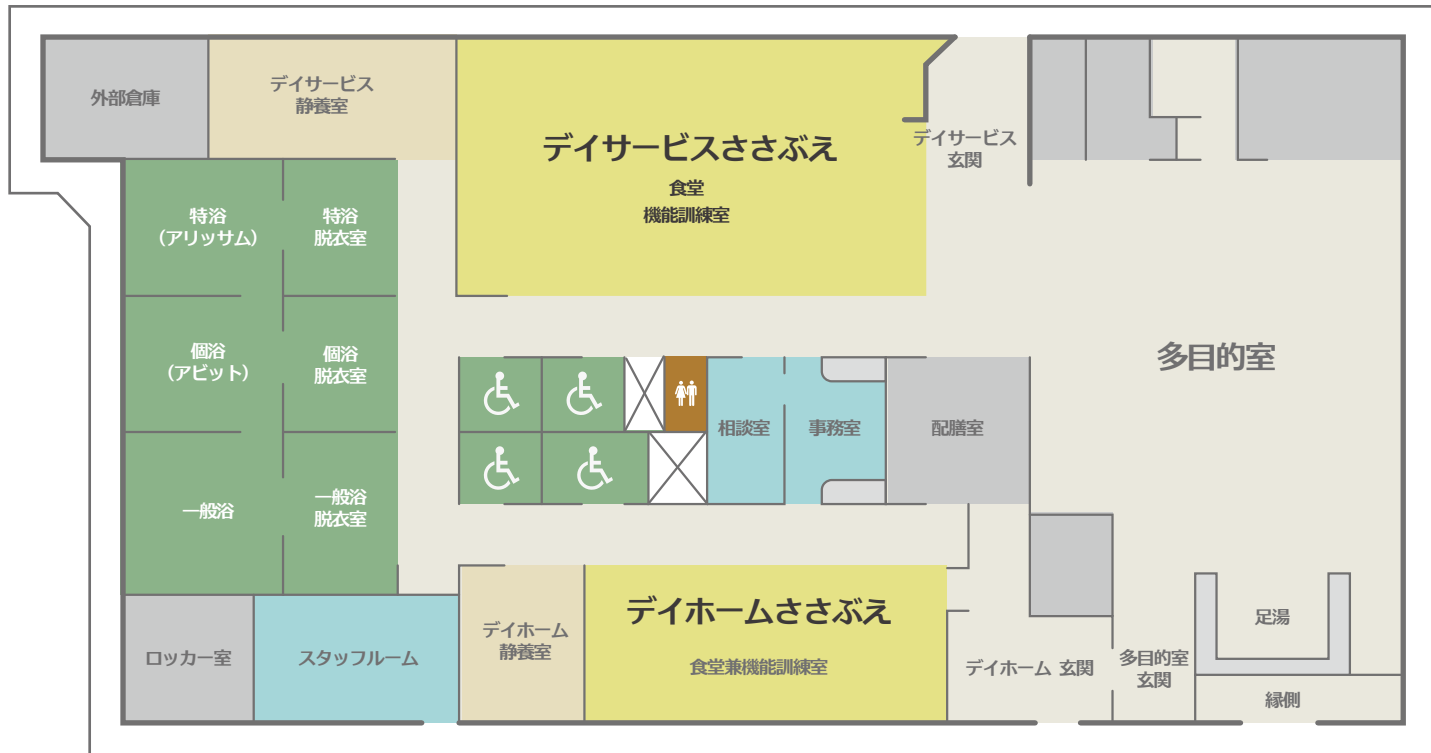

平面図

- 静養室
- 食堂
- 浴室・お手洗
- 介護関係室
- バックヤード
- お手洗
- お手洗 (職員用)

